
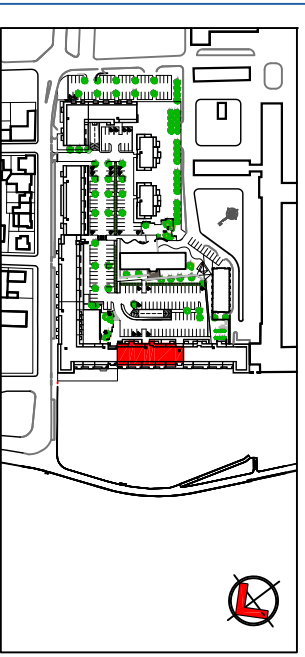


**PLAN NIVEAU 4 BATIMENT B  
 LOGEMENT N° B40 T1 bis**

PIECES	SURFACES en m <sup>2</sup>
SEJOUR	27.34
S.D.E	4.89
TOTAL	32.23

ANNEXE	SURFACE en m <sup>2</sup>
BALCON	4.05

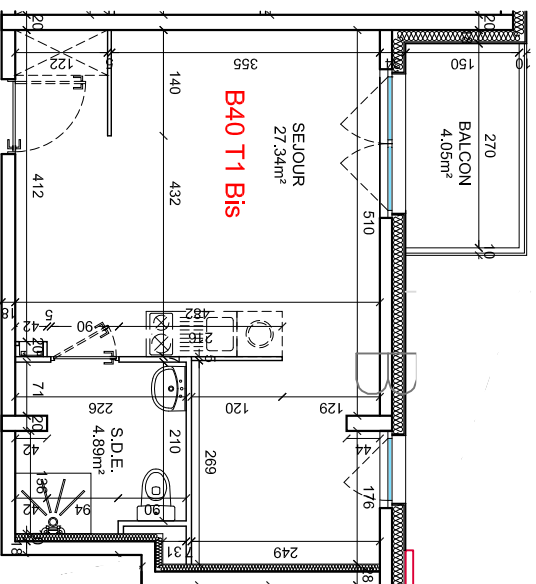

échelle 1/100 ème

édité le 24.04.2014

Les équipements de cuisine ne sont pas contractuels. Leur position est indicative. Les cotes et superficies sont données sous réserve des impératifs techniques de construction et d'exécution. Les retombées de poutres, soffites, les faux plafonds et canalisations ne sont pas systématiquement figurés. Des ajustements techniques peuvent intervenir quant au positionnement des gaines et des équipements sanitaires. L'épaisseur des isolants sera déterminée par l'étude technique d'exécution et de ce fait, les indications portées sur ce plan ne sont qu'indicatives.